


**La passion nous habite**

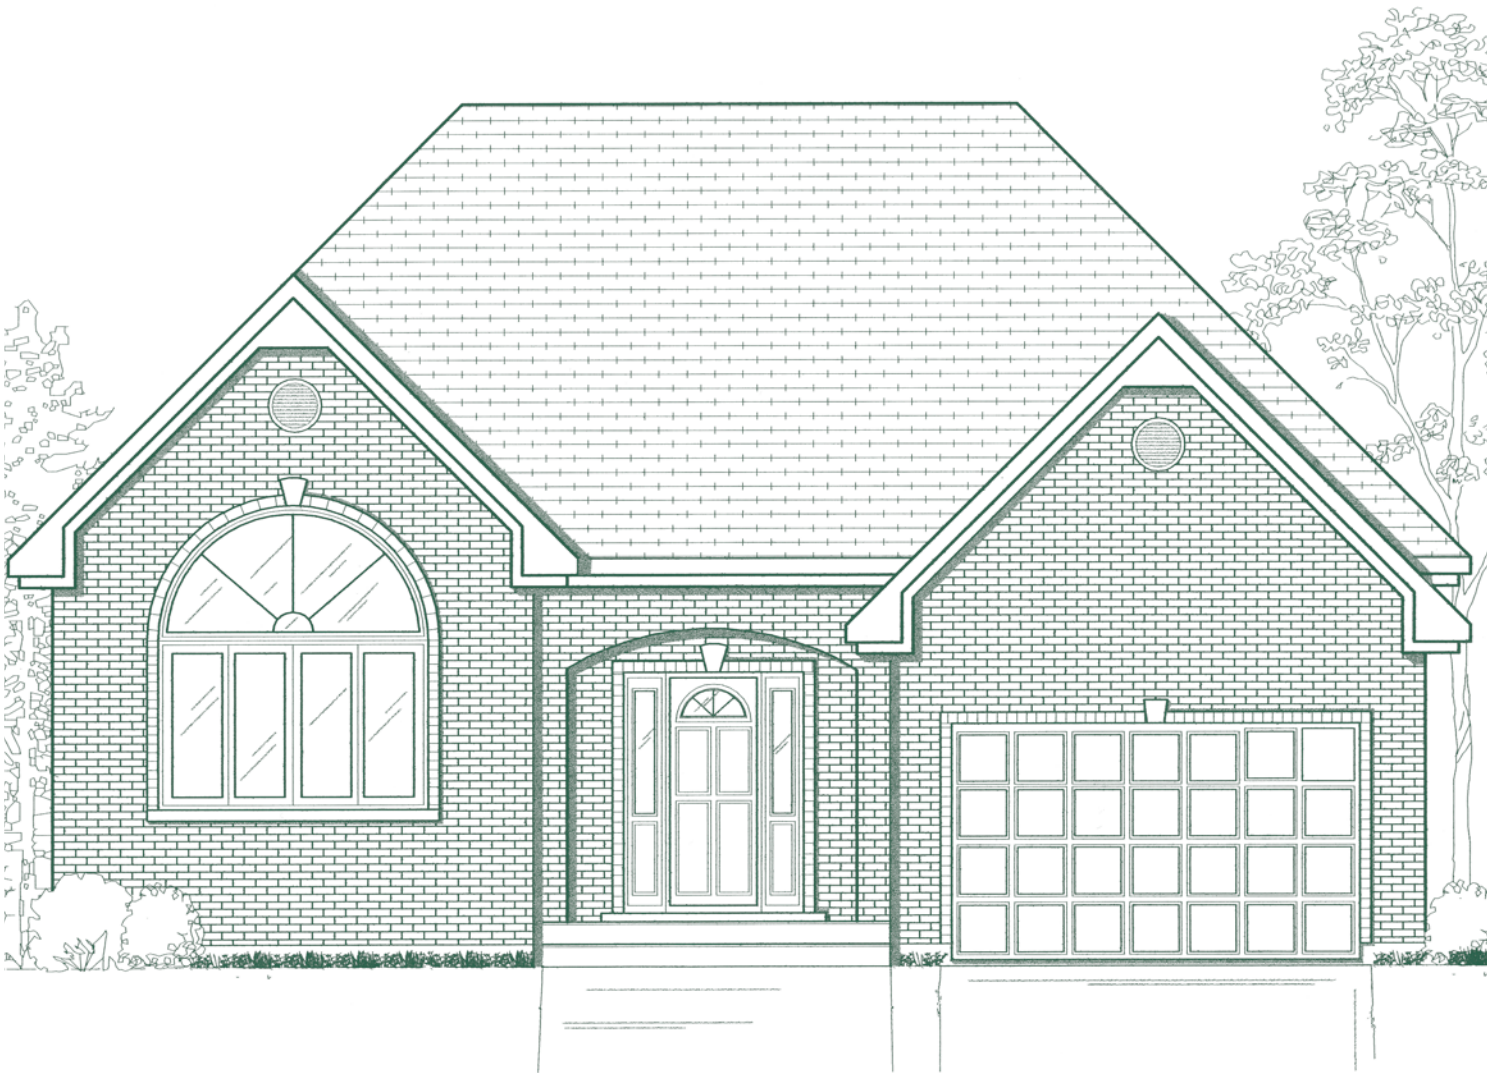


concept d'artiste

**Cadet**

superficie totale 1345 pi<sup>2</sup>

[www.gerik.ca](http://www.gerik.ca)

**GERIK**  
Des maisons bâties avec passion

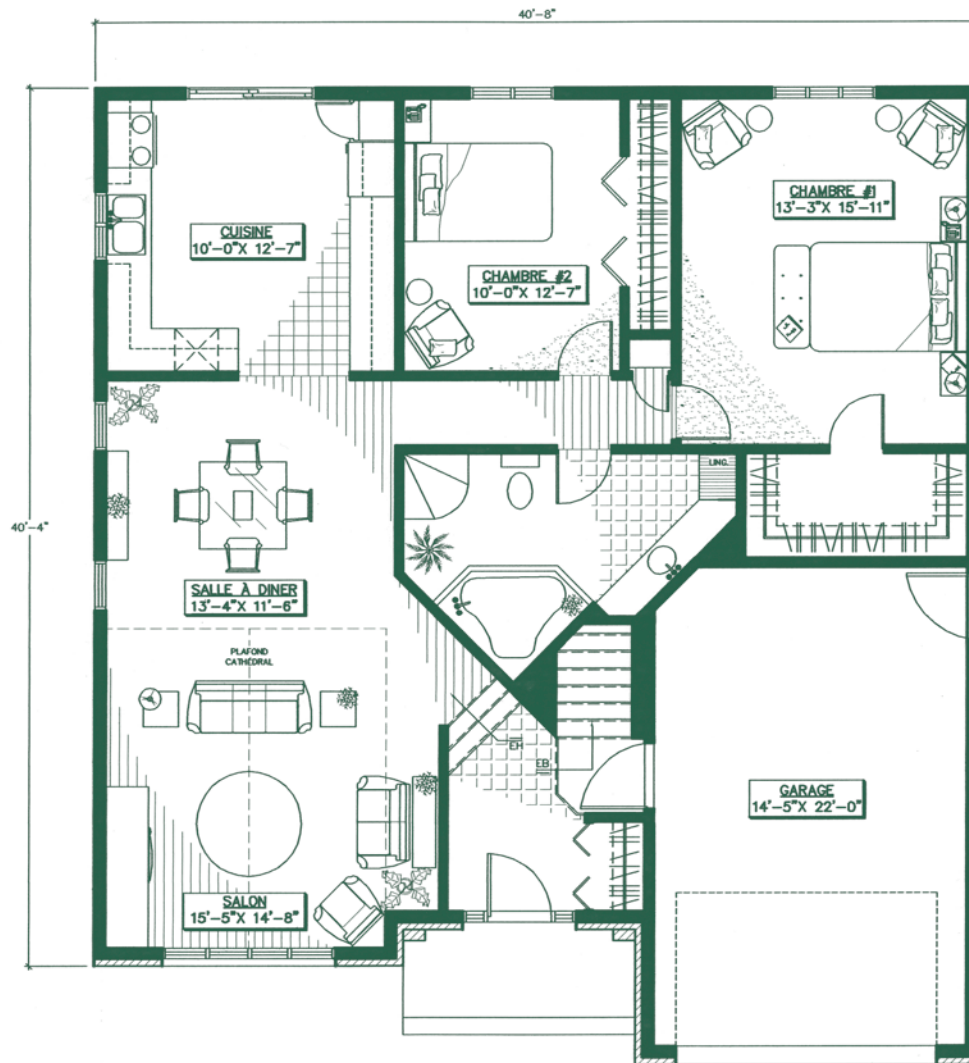

Plan du rez-de-chaussée  
 superficie : 1345 pi<sup>2</sup>

REO 8314-0376-44

**Cadet**

Les plans et spécifications pourraient subir des modifications sans avis préalable. Les dimensions sont approximatives.

*Maitre constructeur*

**GARANTIE**  
 MAISONS  
 NEUVES  
**APCHQ**

PLATINE