


La passion nous habite

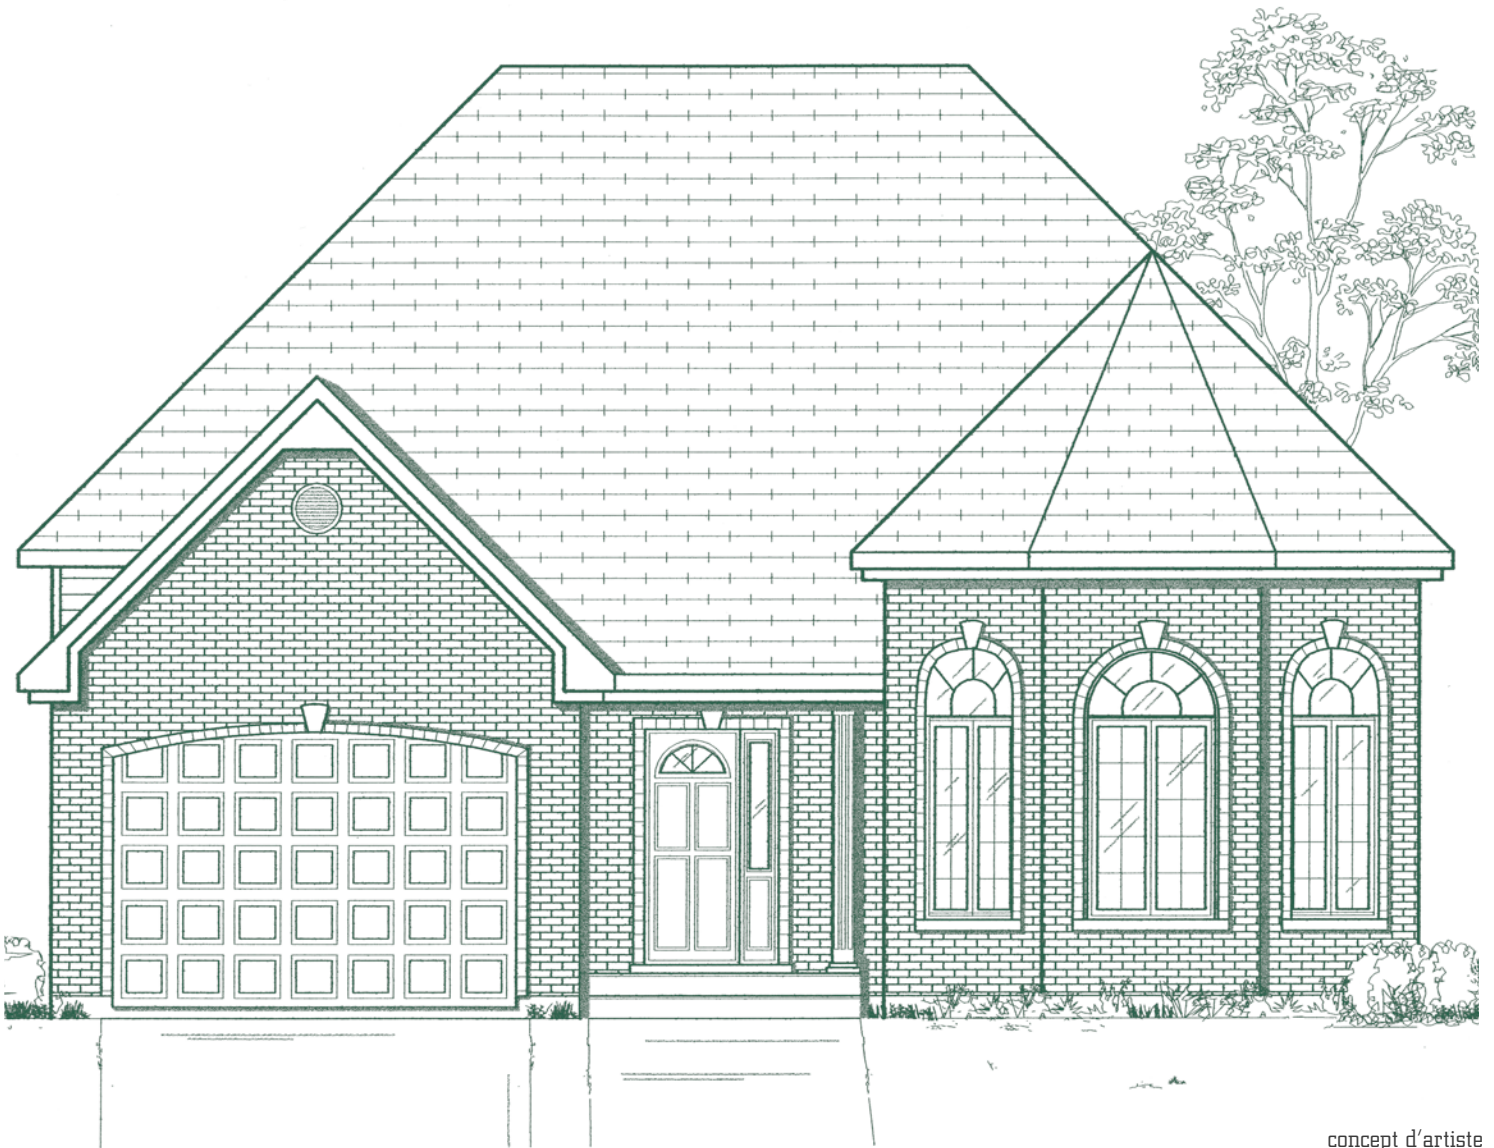


concept d'artiste

Camélias

superficie totale 1416 pi²

www.gerik.ca

GERIK
Des maisons bâties avec passion

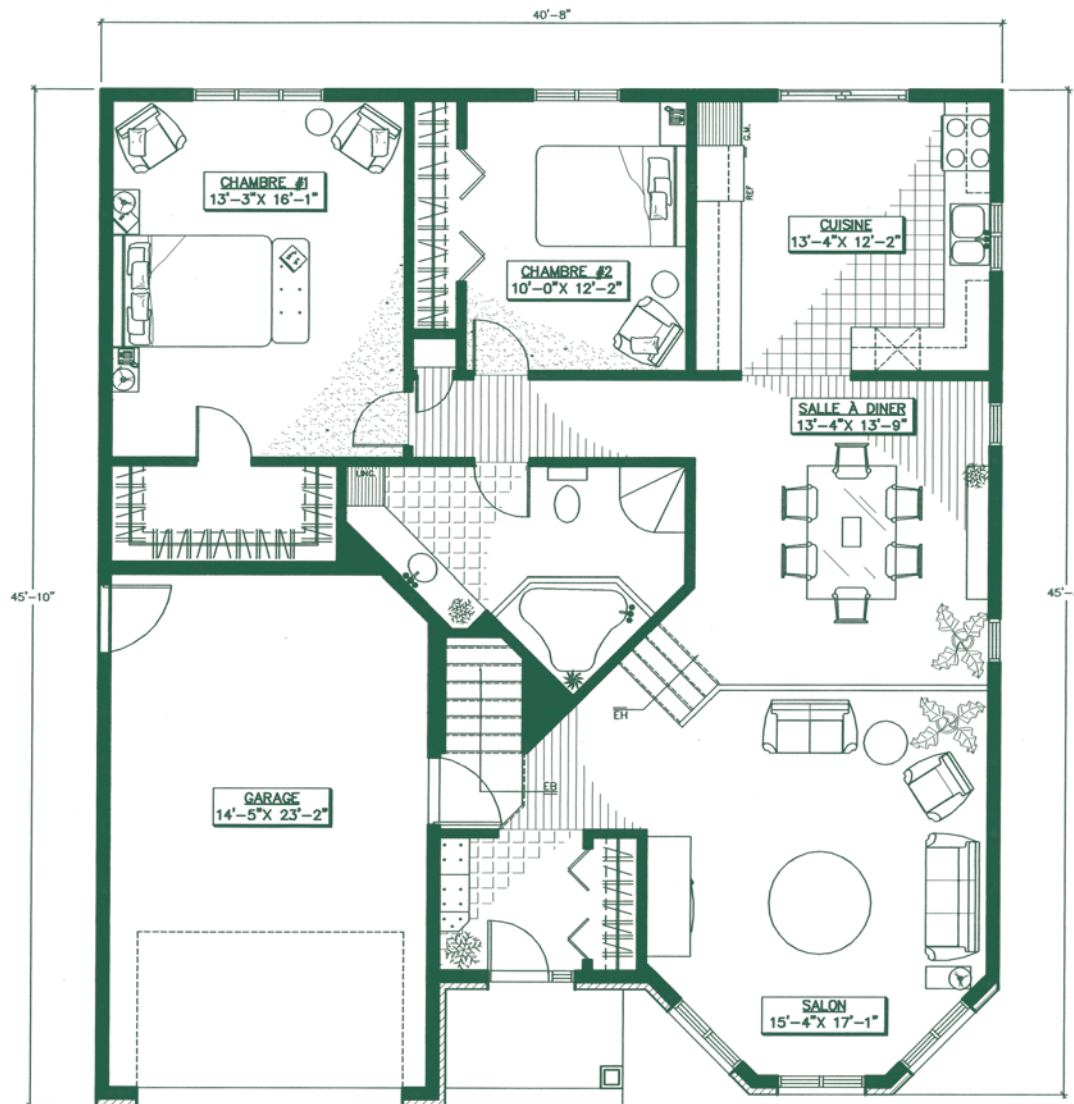

Plan du rez-de-chaussée
superficie : 1416 pi²

REO 8314-0376-44

Camélias

Les plans et spécifications pourraient subir des modifications sans avis préalable. Les dimensions sont approximatives.

