


La passion nous habite

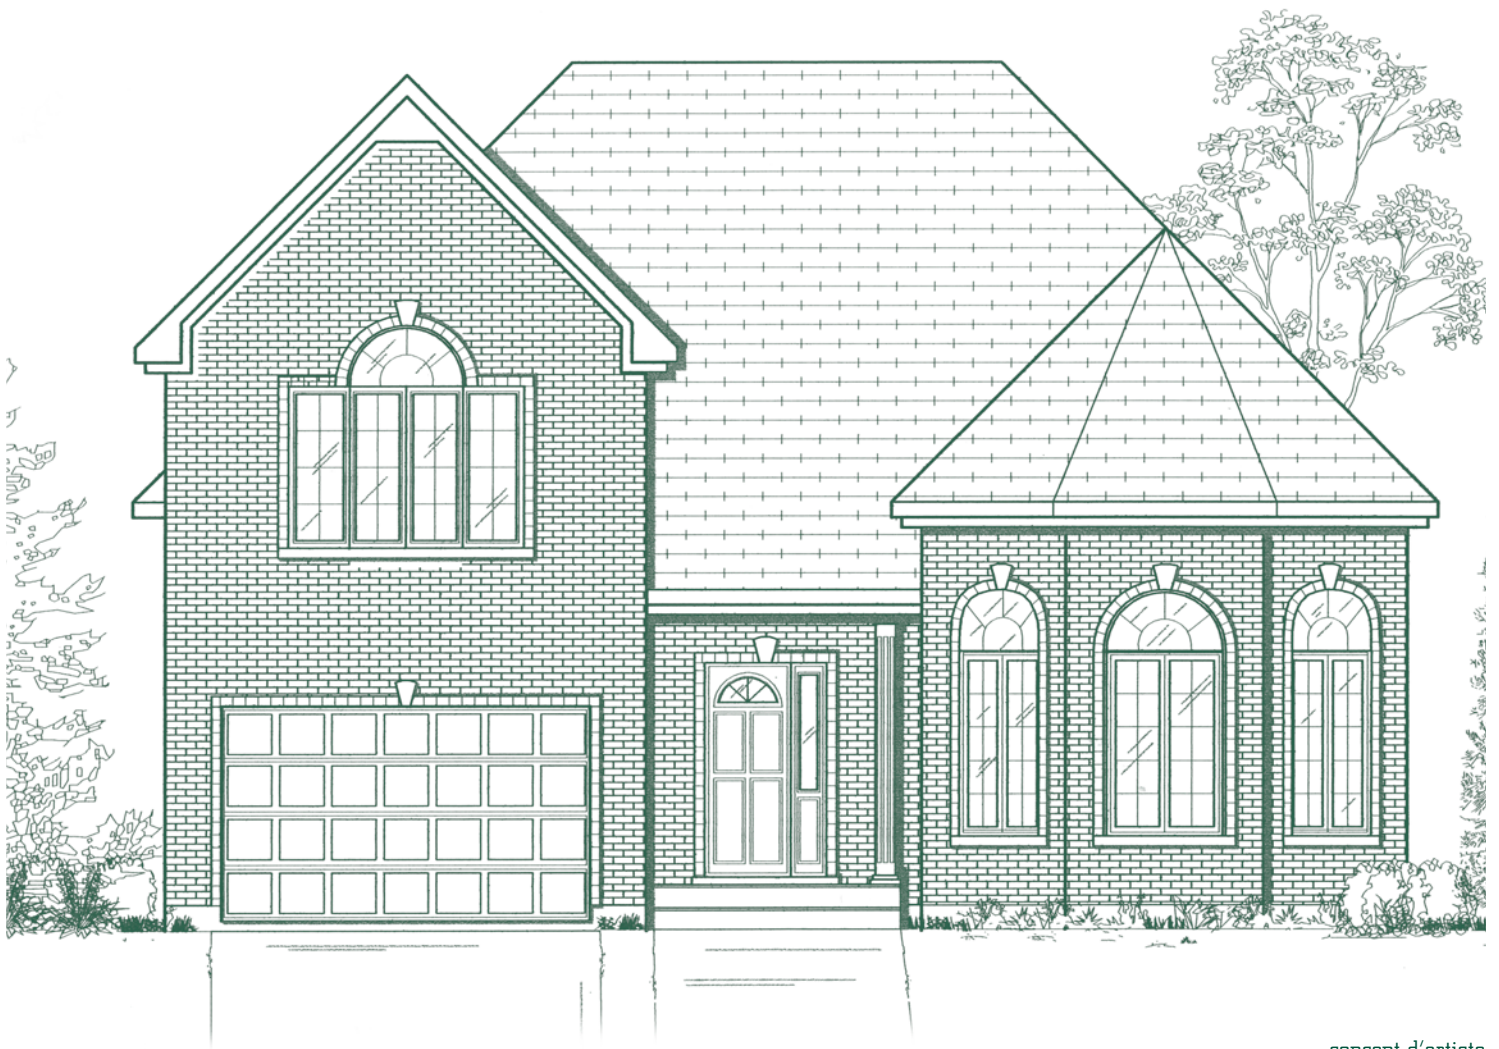


concept d'artiste


Camélias (loft)
superficie totale 1784 pi²

www.gerik.ca

GERIK
Des maisons bâties avec passion

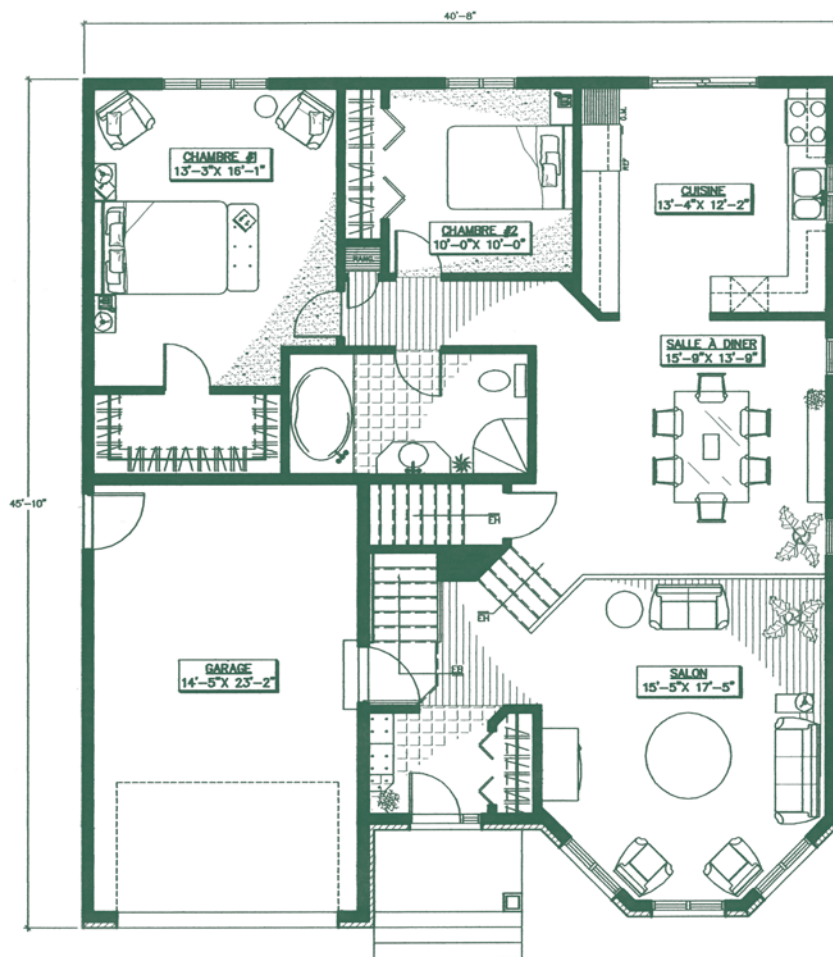

Plan du rez-de-chaussée
superficie : 1414 pi²

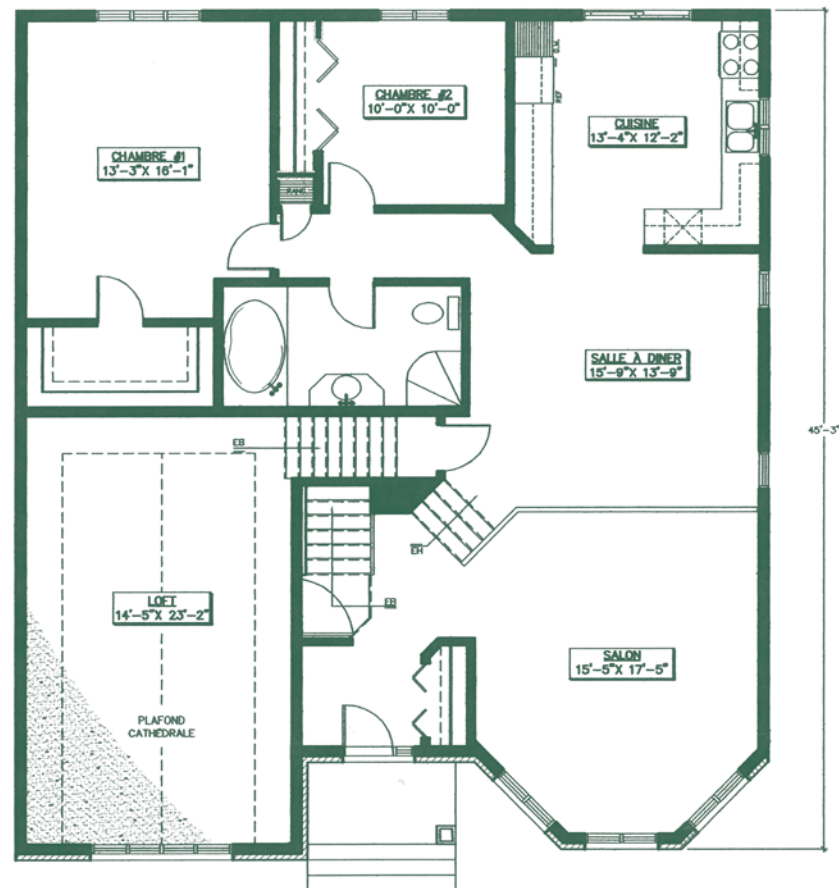

Plan du loft
superficie : 370 pi²

REO 8314-0376-44

Camélias (loft)

Les plans et spécifications pourraient subir des modifications sans avis préalable. Les dimensions sont approximatives.