


La passion nous habite

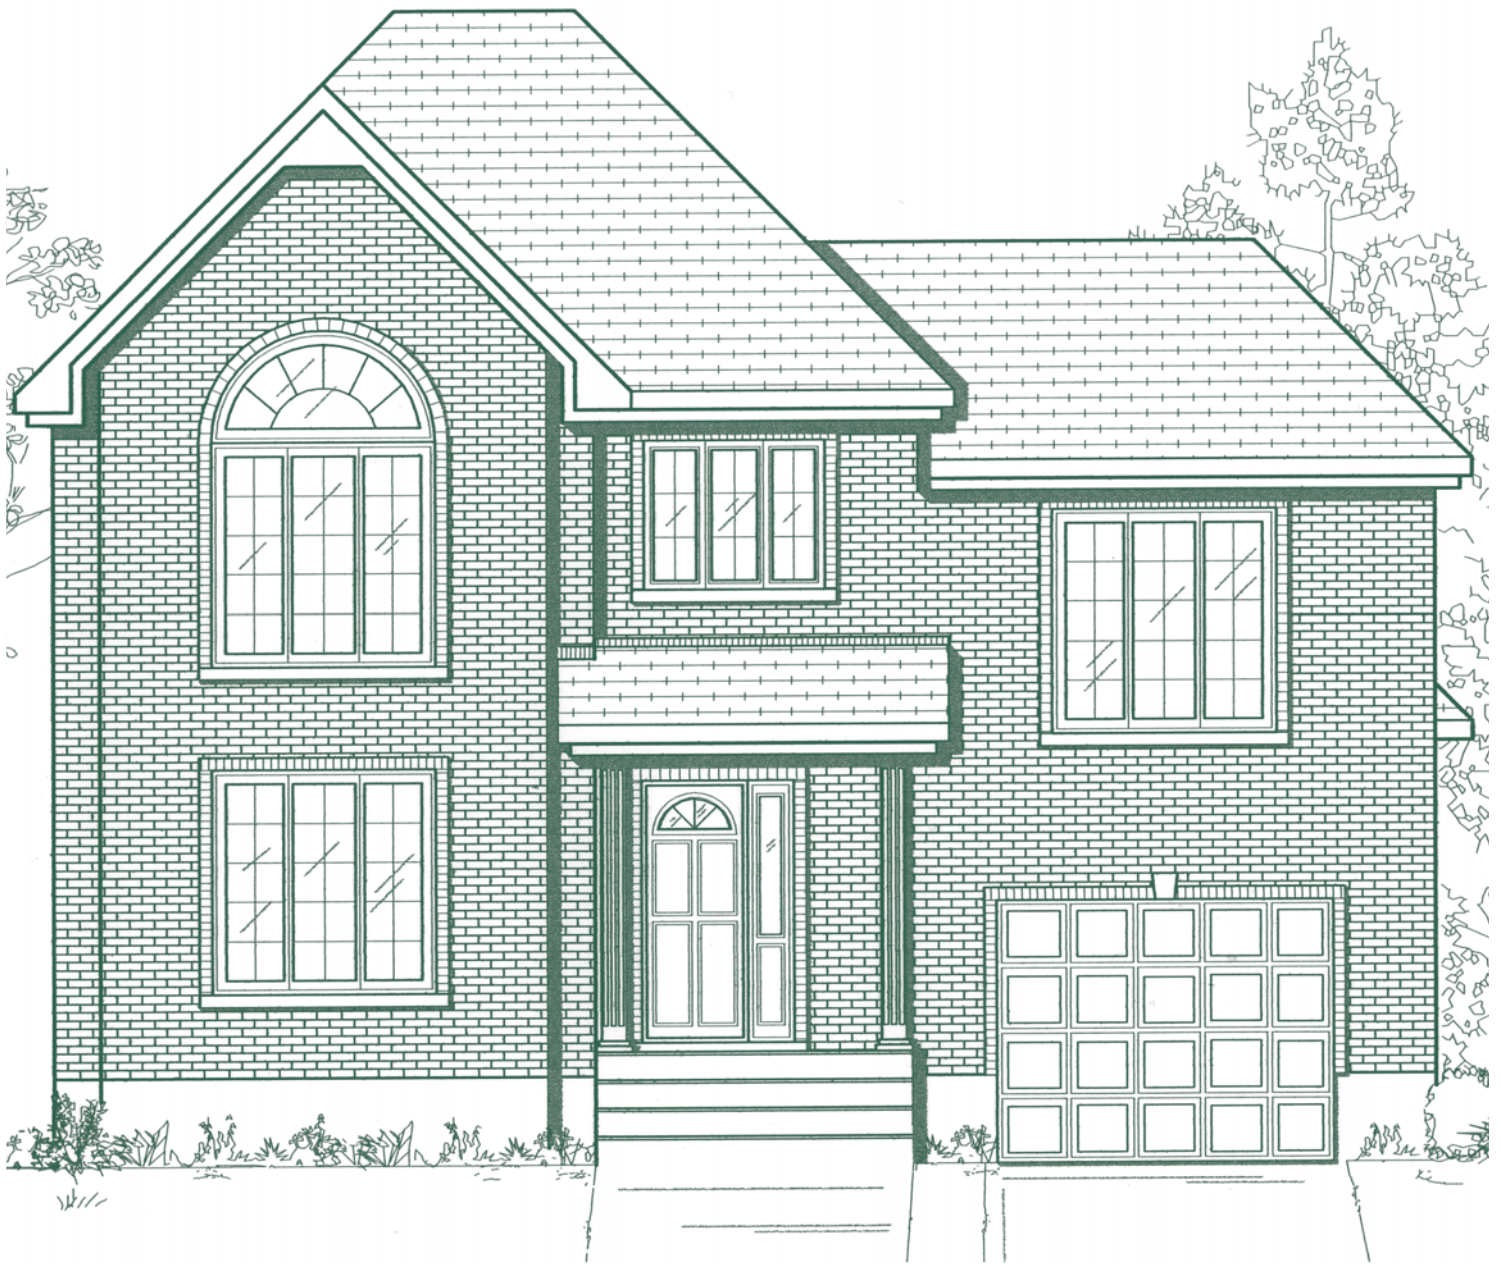

concept d'artiste


Dalhousie

superficie totale 1677 pi²


+ 168 pi² (salle familiale) + 299 pi² (loft) = 2144 pi²

www.gerik.ca

GERIK
Des maisons bâties avec passion

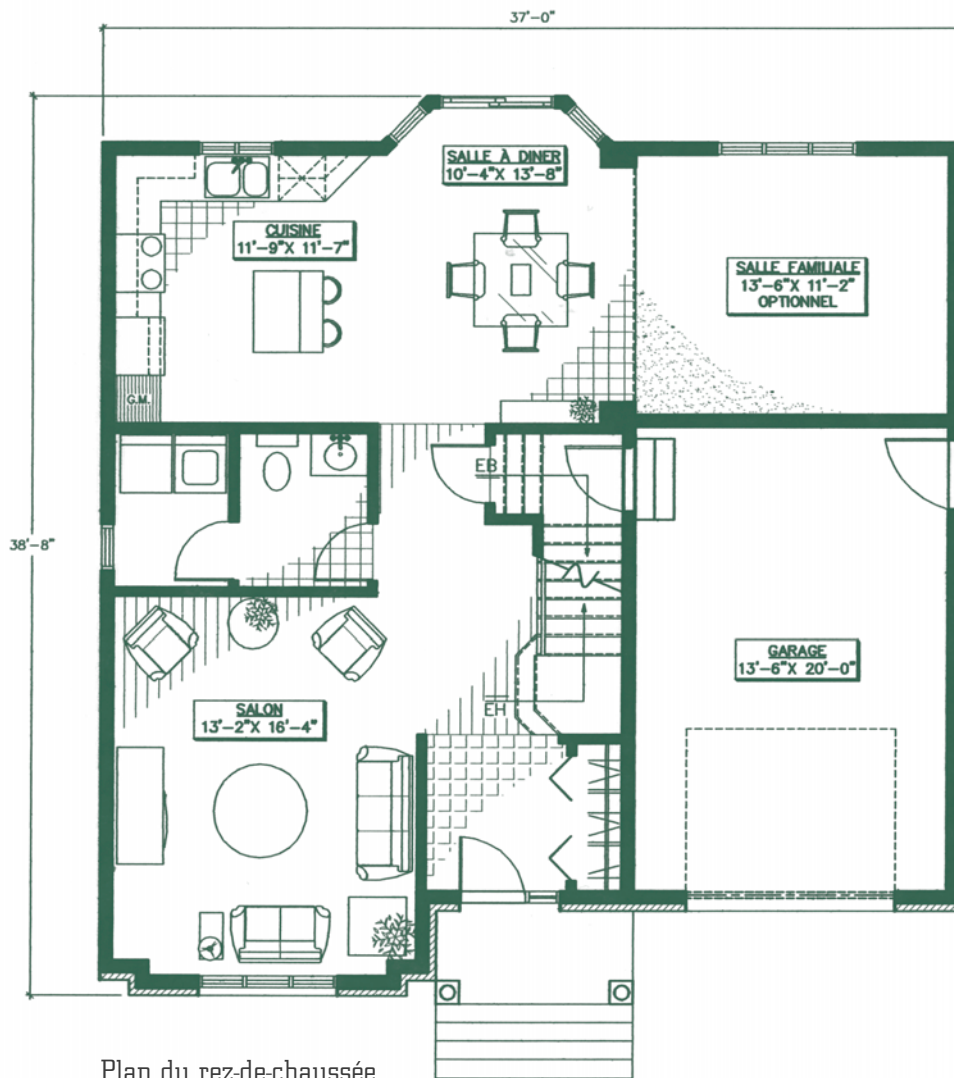

Plan du rez-de-chaussée
 superficie : 821 pi²
 superficie salle familiale (optionnel): 168 pi²

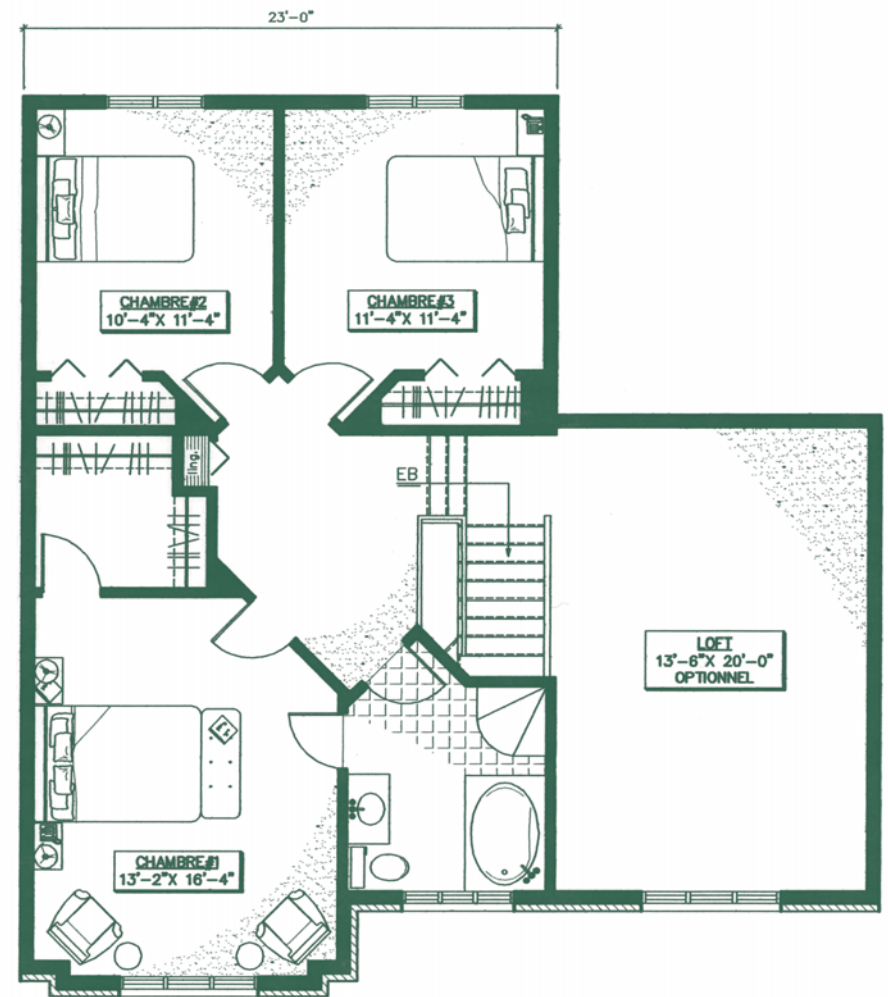

Plan de l'étage
 superficie : 856 pi²
 superficie du loft (optionnel): 299 pi²

REO 831/4-0376-44

Dalhousie

Les plans et spécifications pourraient subir des modifications sans avis préalable. Les dimensions sont approximatives.

