


La passion nous habite

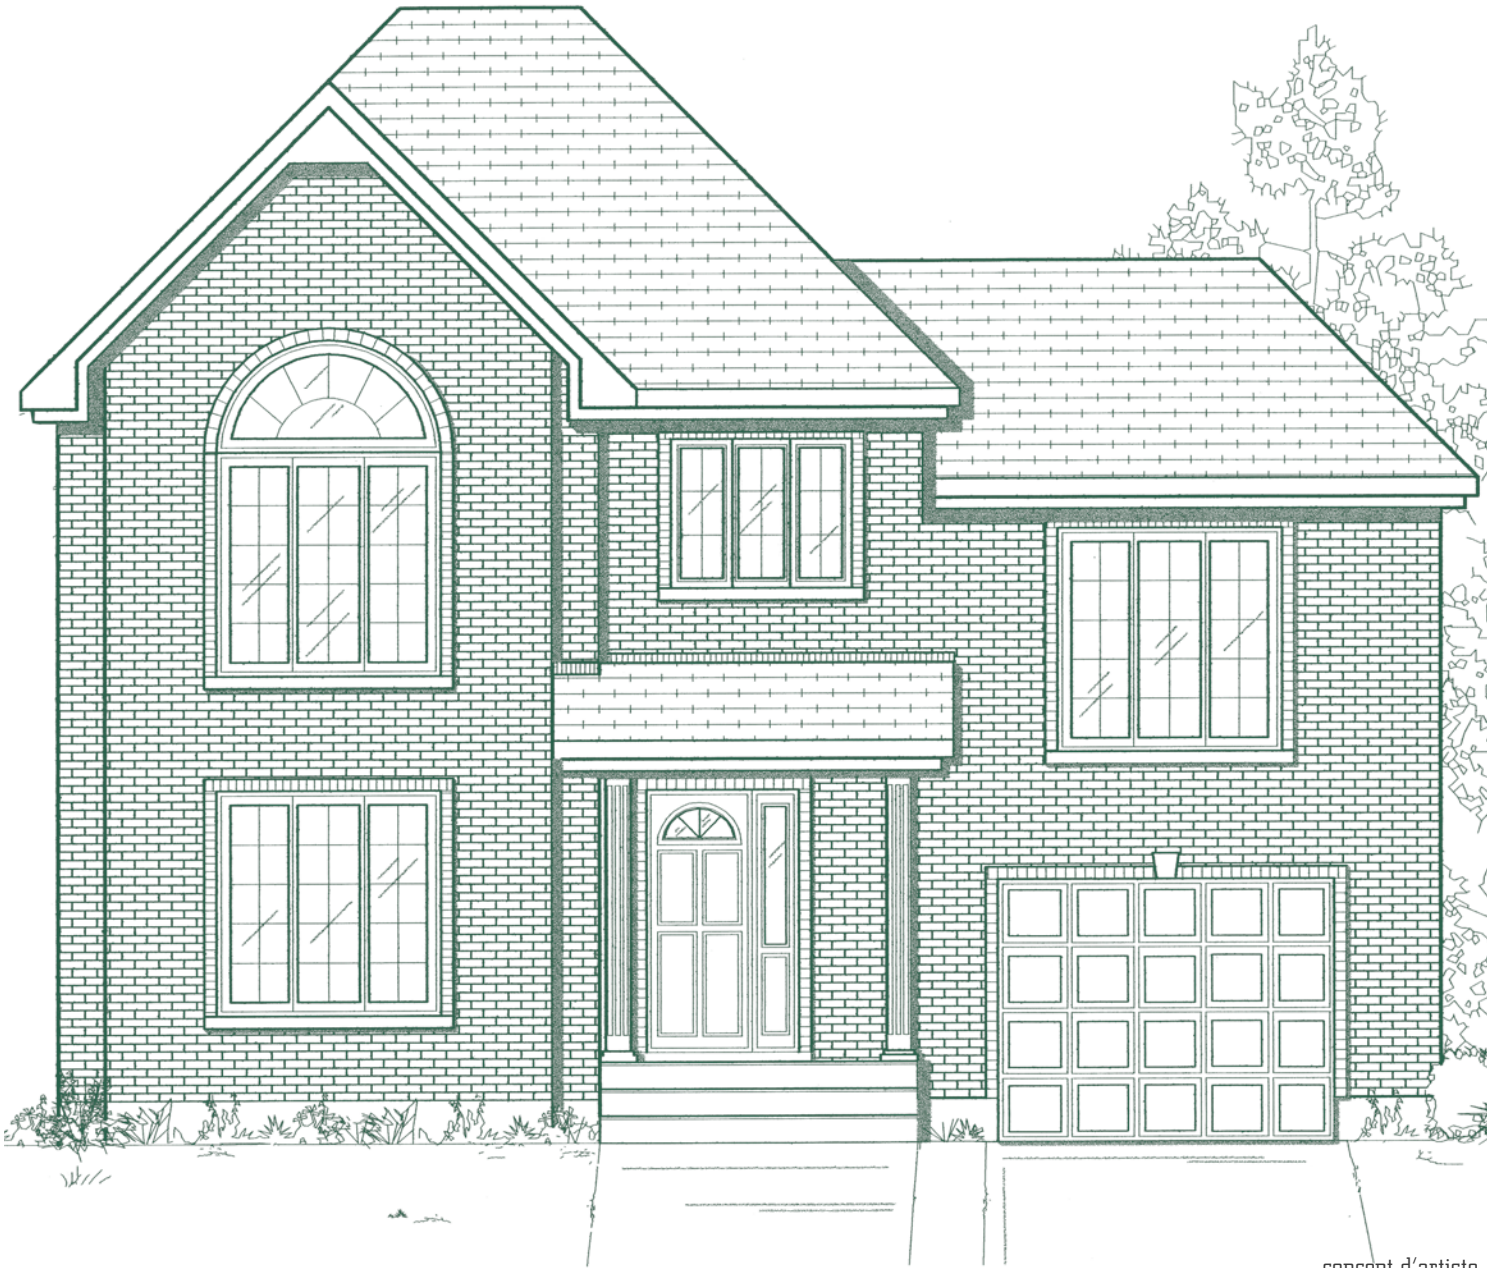

concept d'artiste


## Dalhousie

superficie totale 1677 pi<sup>2</sup>


+ 168 pi<sup>2</sup> (salle familiale) + 299 pi<sup>2</sup> (loft et ensuite) = 2144 pi<sup>2</sup>

[www.gerik.ca](http://www.gerik.ca)

**GERIK**  
Des maisons bâties avec passion

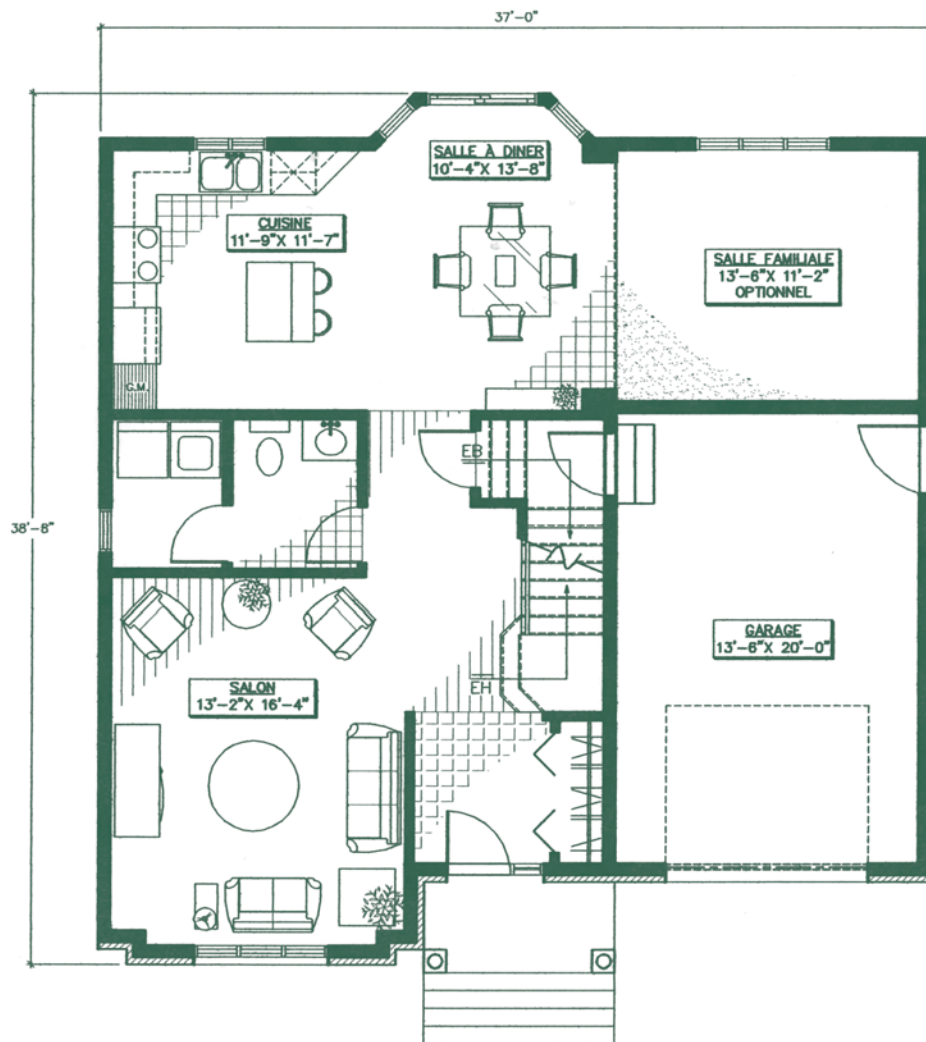

Plan du rez-de-chaussée  
 superficie : 821 pi<sup>2</sup>  
 superficie salle familiale (optionnel): 168 pi<sup>2</sup>

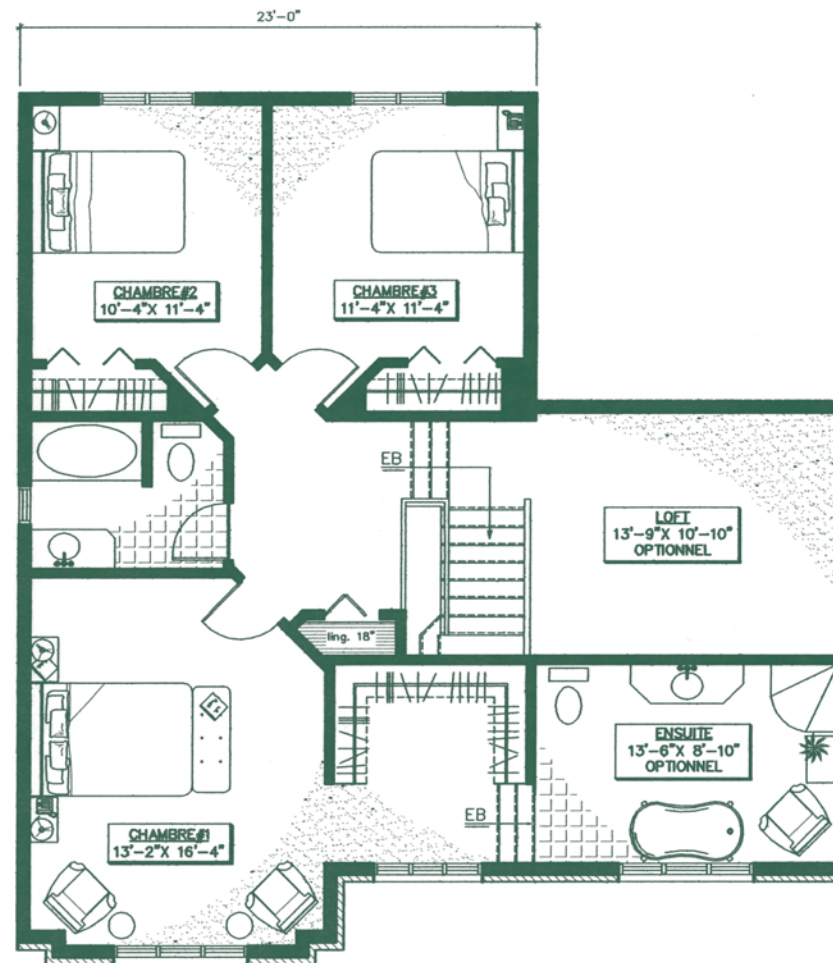

Plan de l'étage  
 superficie : 856 pi<sup>2</sup>  
 superficie du loft et de l'ensuite (optionnel): 299 pi<sup>2</sup>

**Dalhousie**

Les plans et spécifications pourraient subir des modifications sans avis préalables. Les dimensions sont approximatives.

Maitre constructeur  
 GARANTIE  
 MAISONS  
 NEUVES  
 APCHQ  
 PLATINE