


La passion nous habite

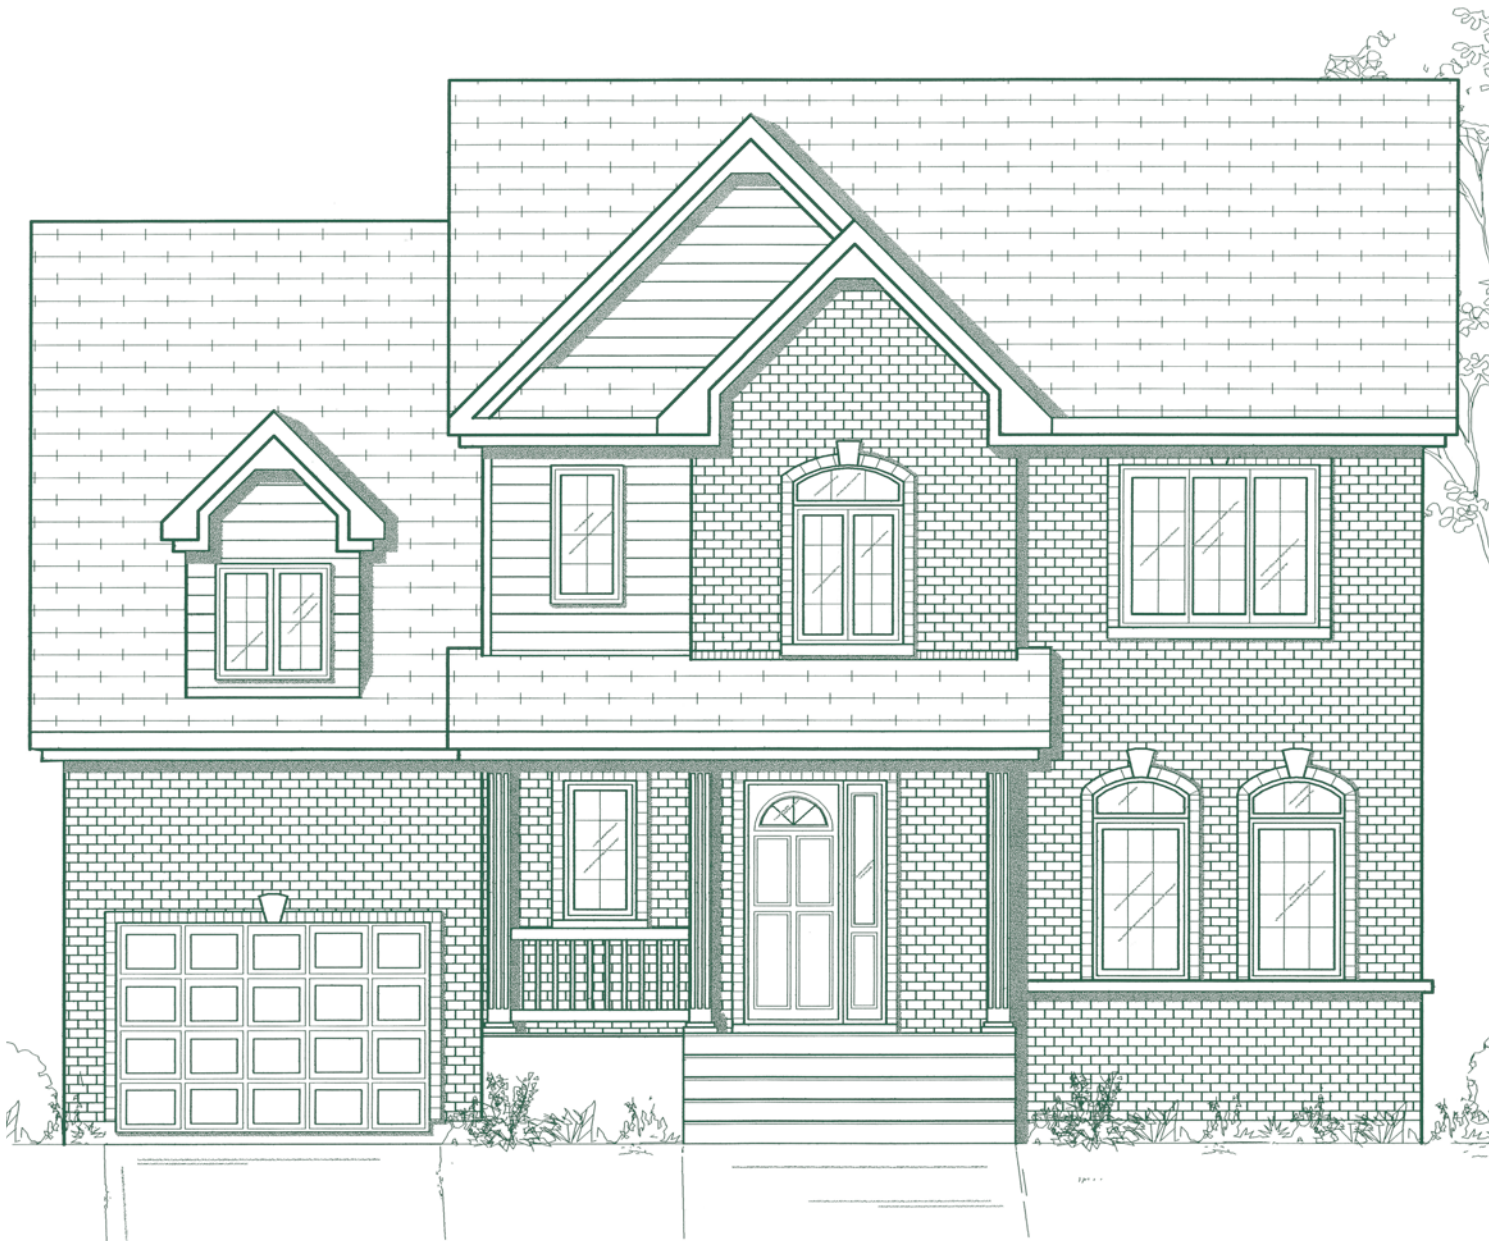


concept d'artiste

Fribourg


superficie totale 1711 pi²

www.gerik.ca

GERIK
Des maisons bâties avec passion

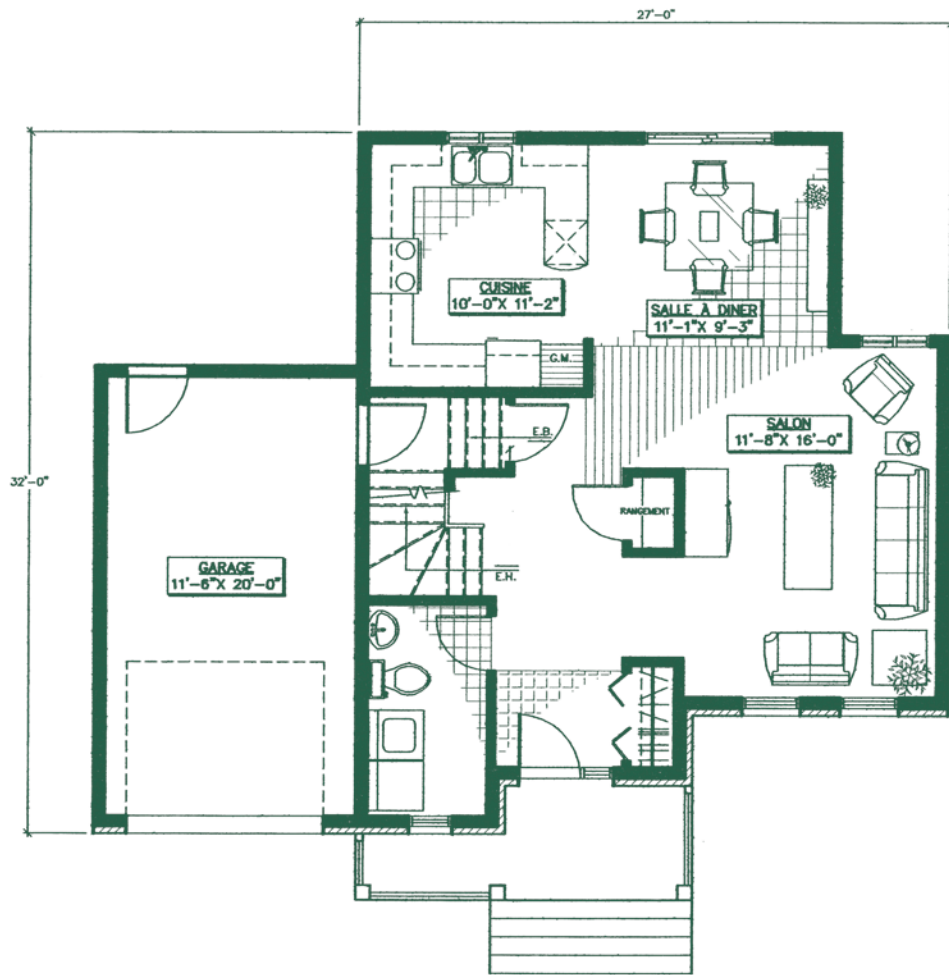

Plan du rez-de-chaussée
superficie : 730 pi²

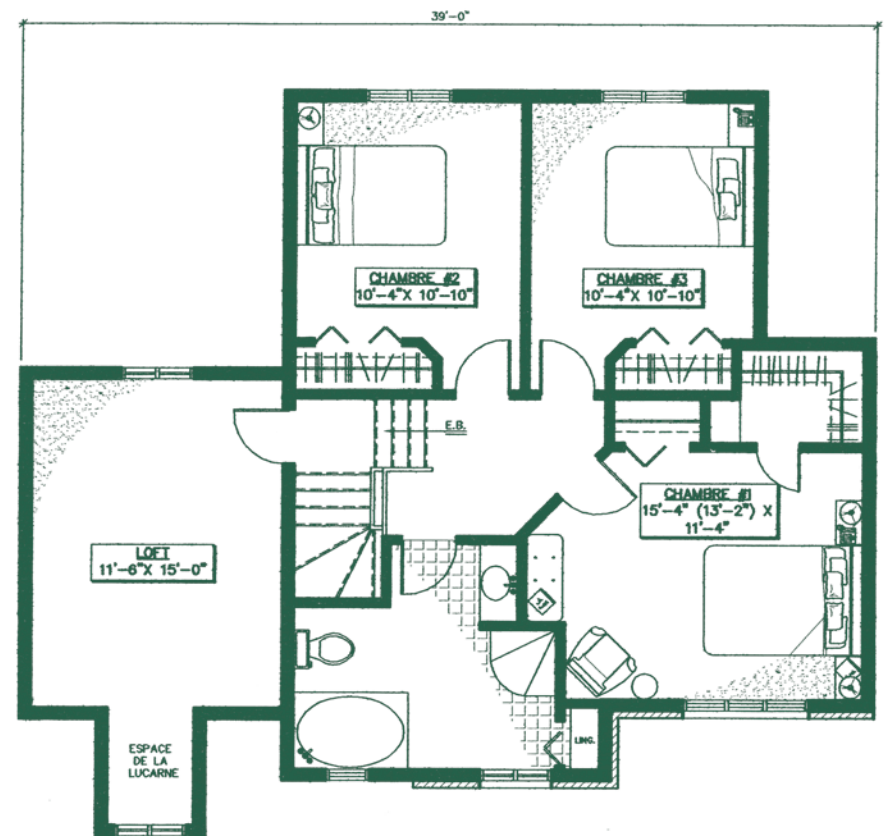

Plan de l'étage
superficie : 981 pi²

Fribourg

Les plans et spécifications pourraient subir des modifications sans avis préalables. Les dimensions sont approximatives.