


La passion nous habite

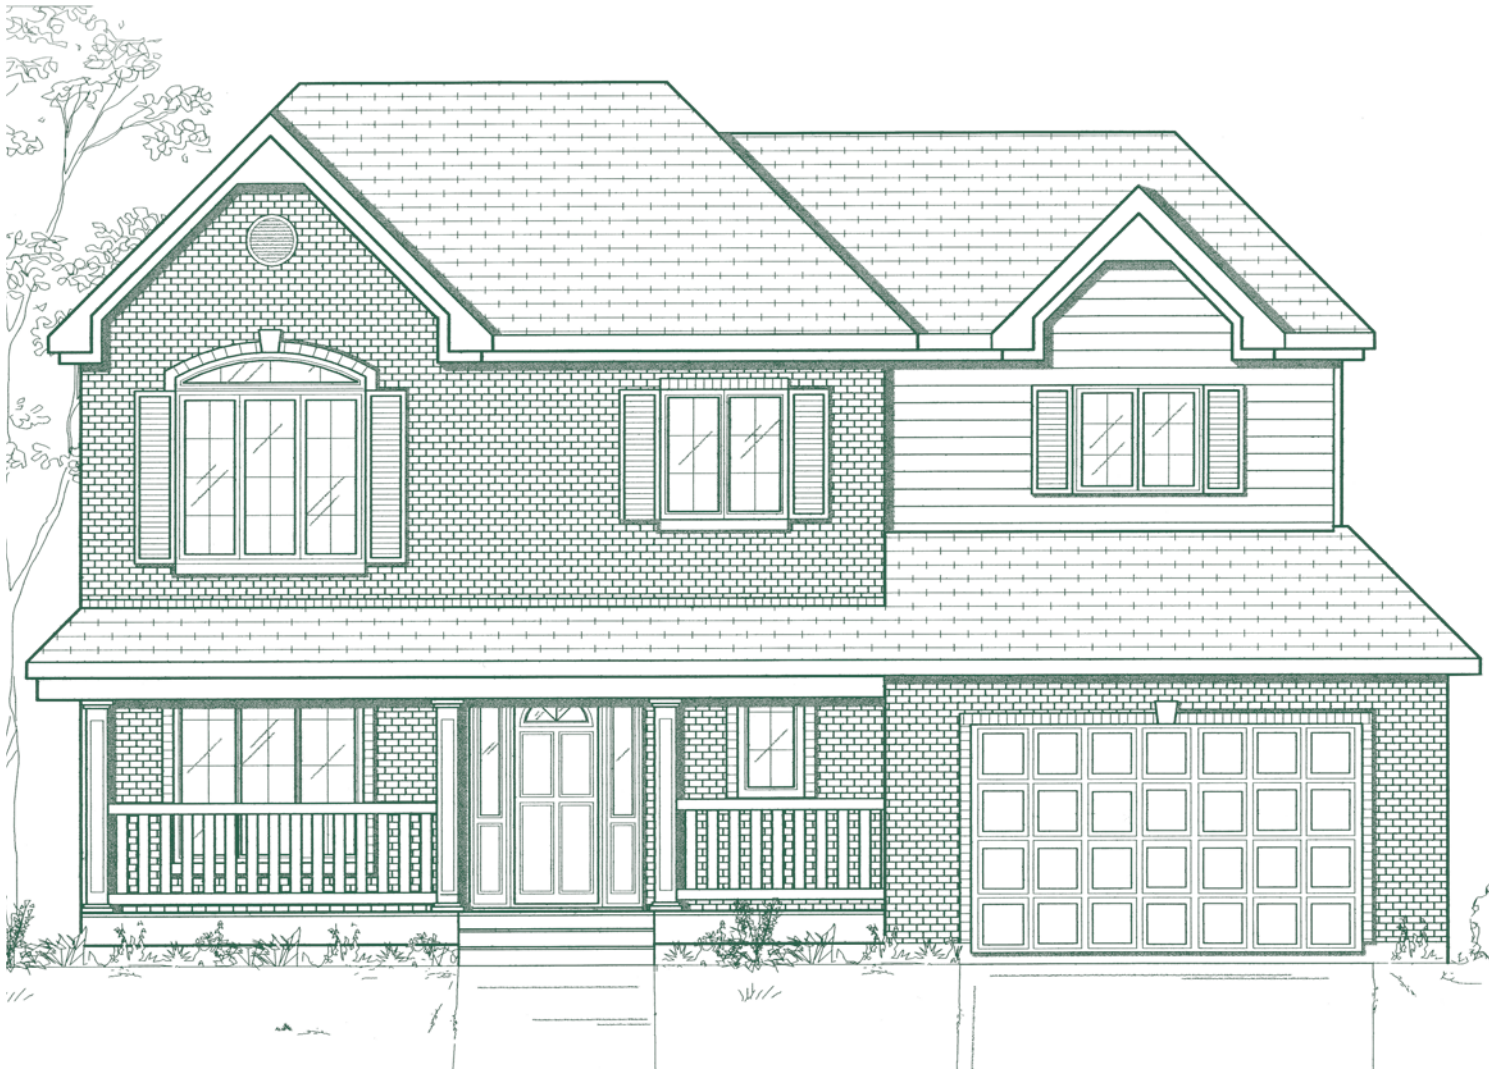


concept d'artiste

**Saratoga**


superficie totale 1900 pi<sup>2</sup>

[www.gerik.ca](http://www.gerik.ca)

**GERIK**  
Des maisons bâties avec passion

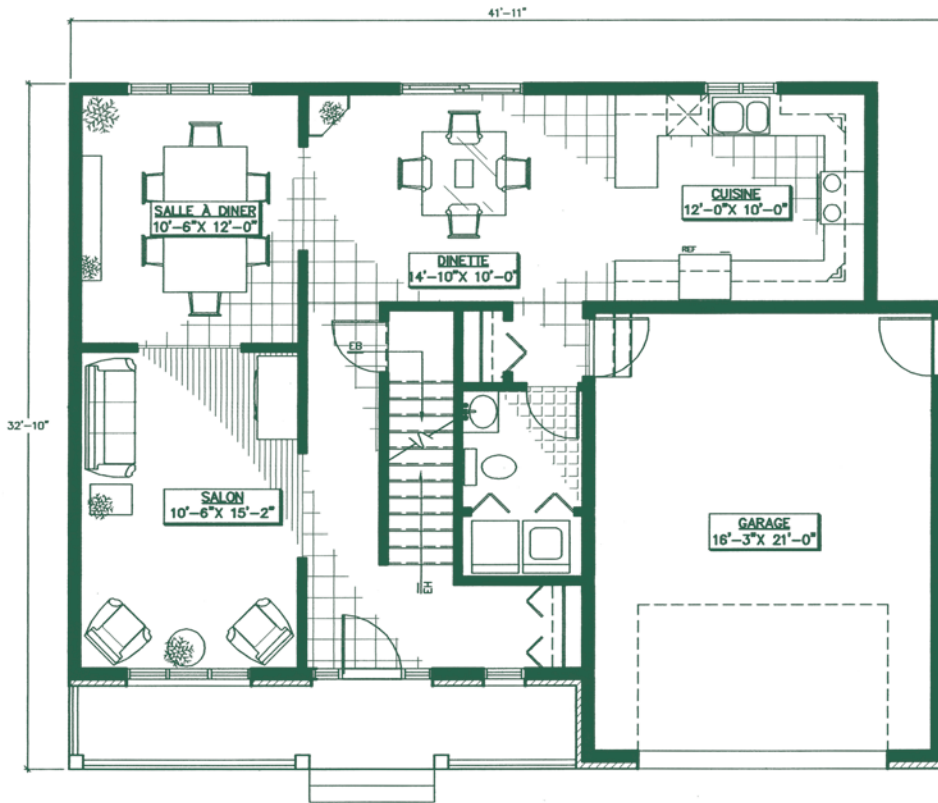

Plan du rez-de-chaussée  
superficie : 868 pi<sup>2</sup>

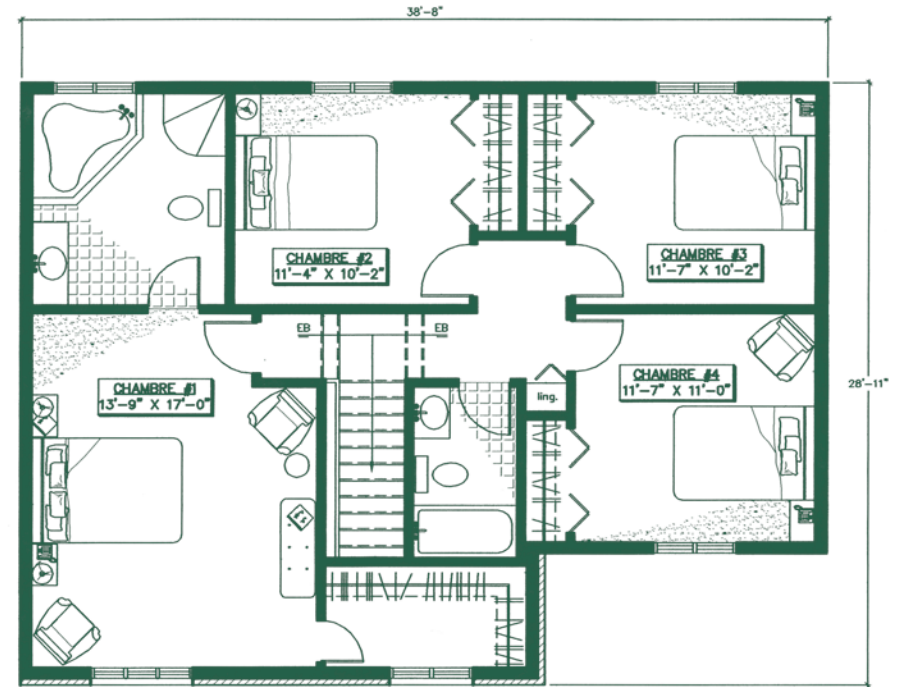

Plan de l'étage  
superficie : 1032 pi<sup>2</sup>

**Saratoga**

Les plans et spécifications pourraient subir des modifications sans avis préalable. Les dimensions sont approximatives.