



CUL-DE-SAC TEMPORAIRE

LIEN VERS UN RÉSEAU D'ÉCART

LIEN ÉCOLOGIQUE

PARTIE DE LOT À CÉDER À LA VILLE POUR L'AMÉNAGEMENT DE L'ACCÈS

ACCÈS EN VIRAGE À DROITE SEULEMENT (RIGHT-IN/RIGHT-OUT)


RUE GEORGES

CUL-DE-SAC TEMPORAIRE

GESTION DES ESPACES VERDES

DOMAINE DE L'ÉDEN

PHASE 1

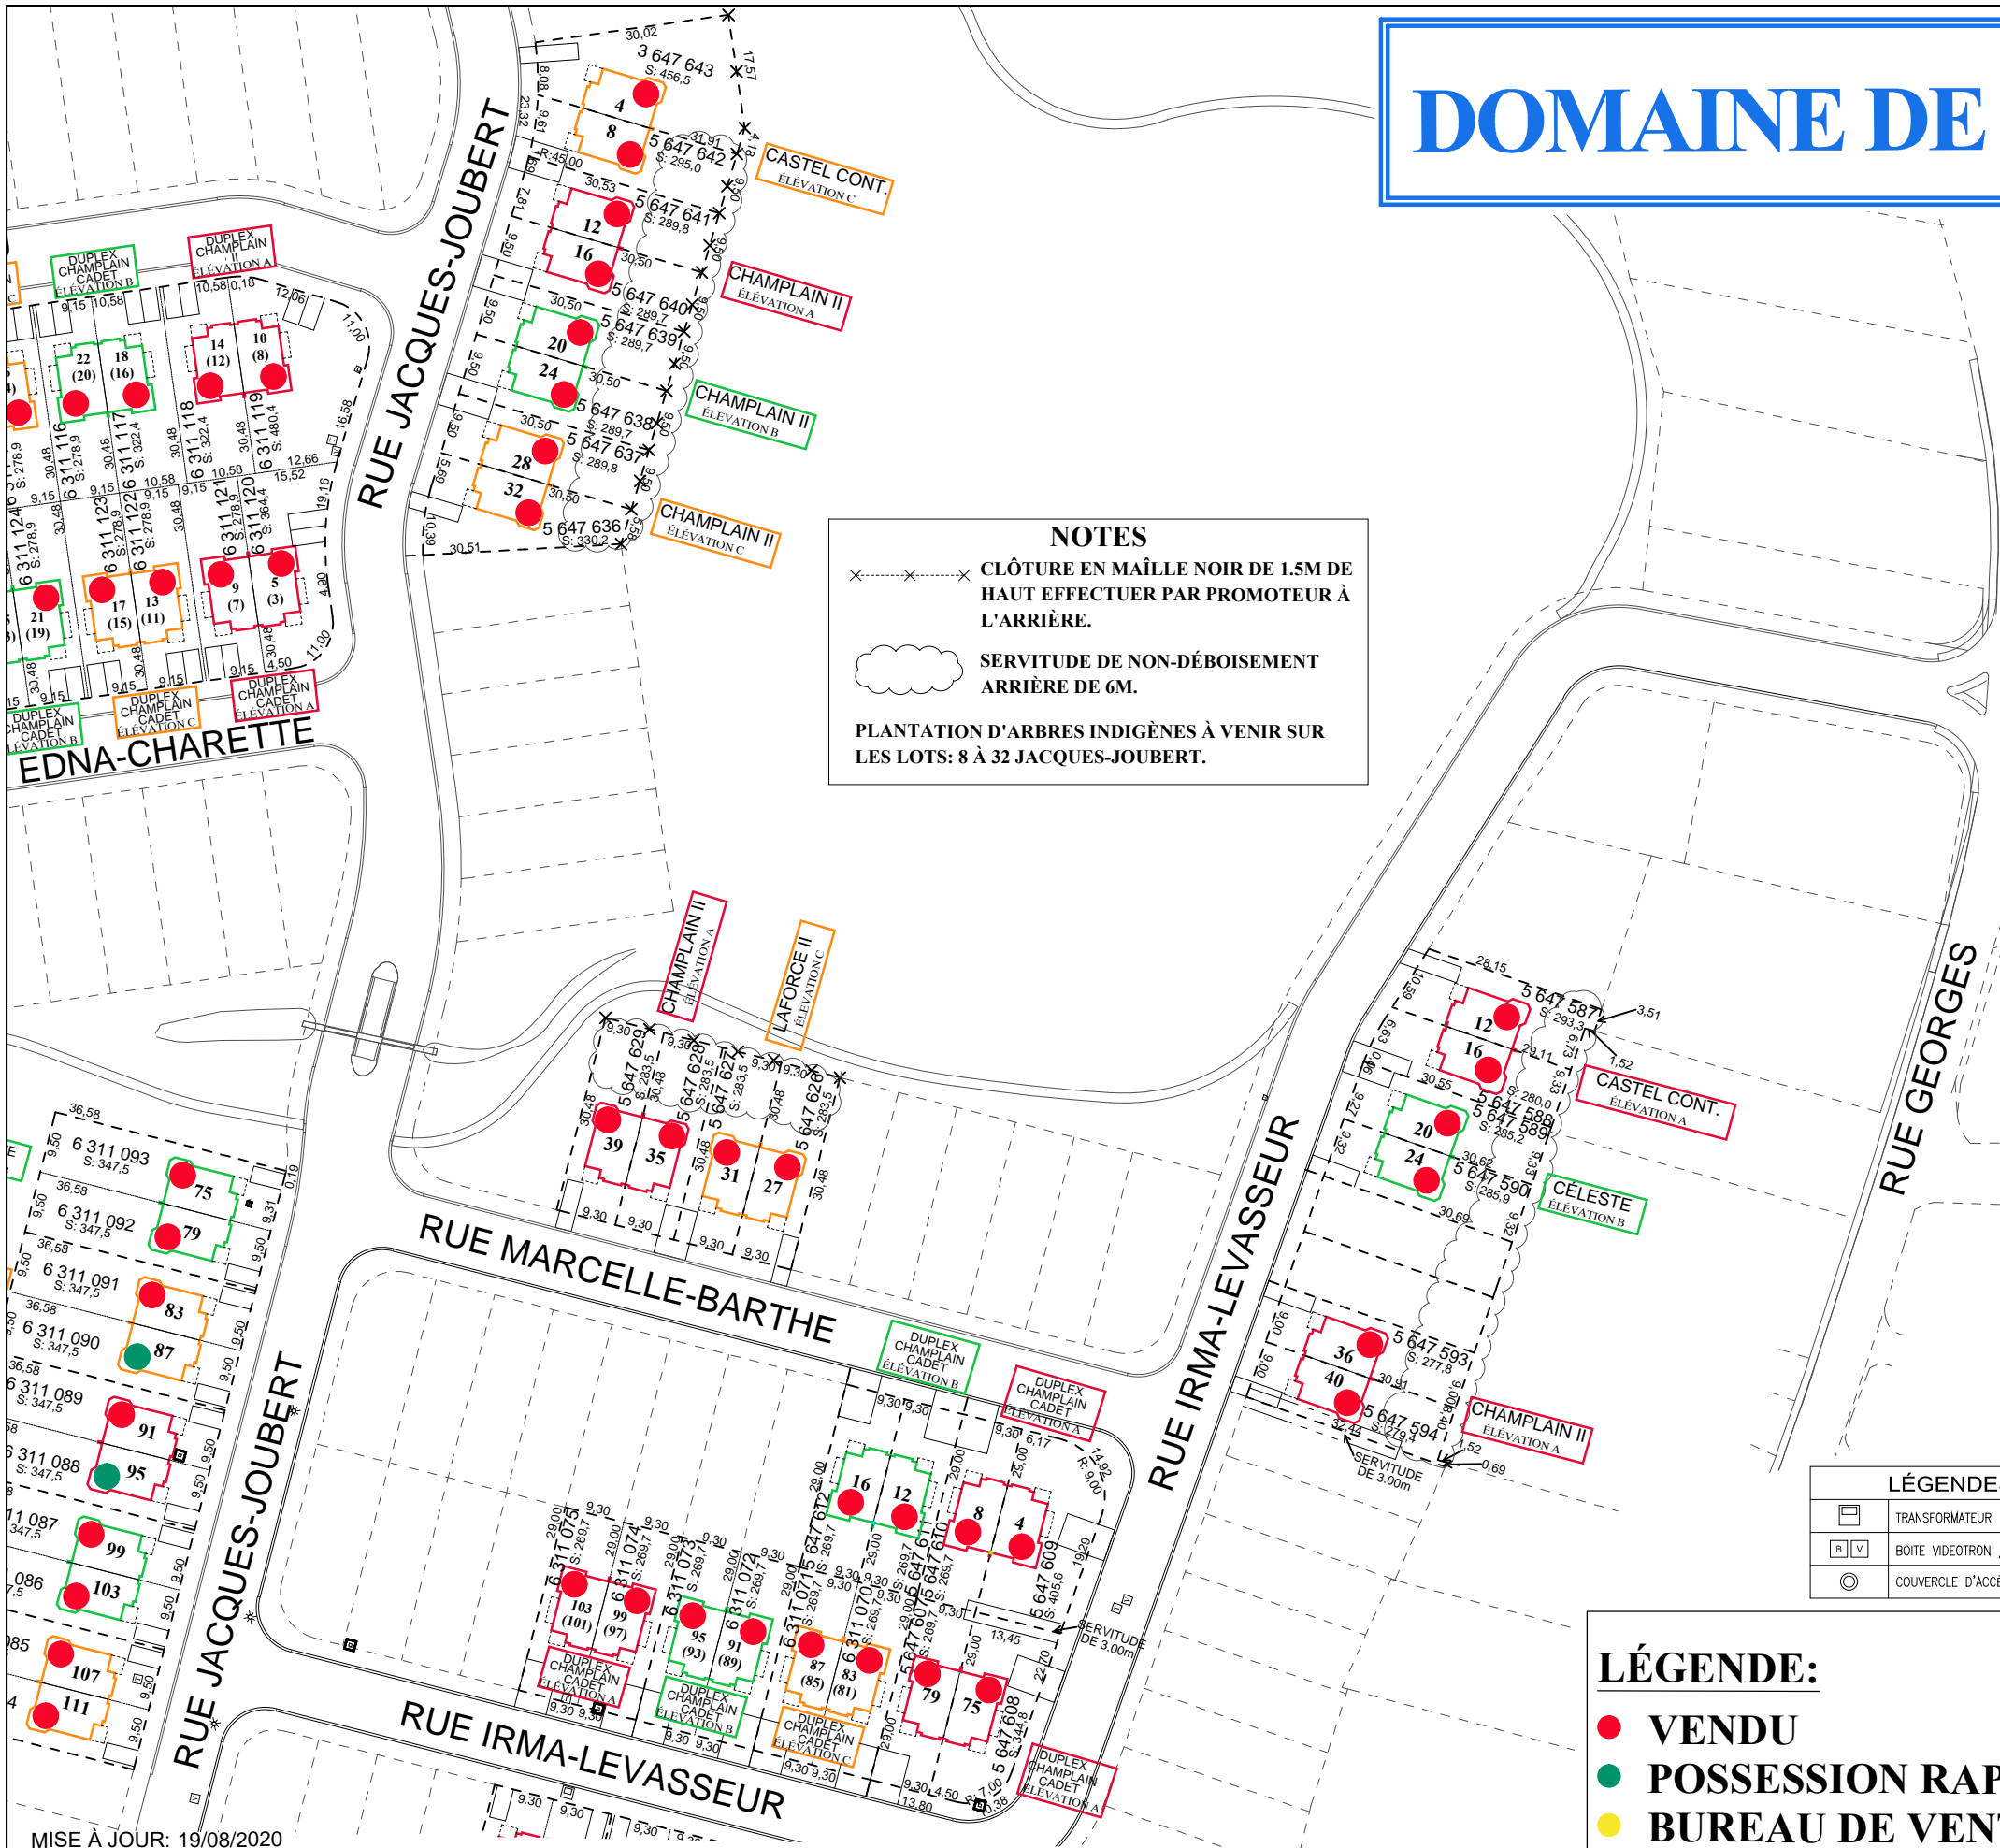

NOTES

---x---x---x--- CLÔTURE EN MAILLE NOIR DE 1.5M DE HAUT EFFECTUER PAR PROMOTEUR À L'ARRIÈRE.

☁️ SERVITUDE DE NON-DÉBOISEMENT ARRIÈRE DE 6M.

PLANTATION D'ARBRES INDIGÈNES À VENIR SUR LES LOTS: 8 À 32 JACQUES-JOUBERT.



Plan d'ensemble

Agencement de Couleur:

Élévation A
 Toiture: BP Dakota 25 ans Couleur 2 Tons
 Revêtement de Vinyle: Couleur Royal Harvard Slate
 Revêtement de Canexel: Ridgewood Couleur Loup Gris
 Briques: Brampton Brick - Couleur Crimson (rouge) et Espresso (noir)

Élévation B
 Toiture: BP Dakota 25 ans Couleur 2 Tons
 Revêtement de Vinyle: Couleur Royal Brownstone
 Revêtement de Canexel: Ridgewood Couleur Falaise
 Briques: Melville Gris Alpin et Melville Noir Rockland

Élévation C
 Toiture: BP Dakota 25 ans Couleur 2 Tons
 Revêtement de Vinyle: Royal Couleur Heather
 Revêtement de Canexel: Ridgewood Couleur Granite
 Briques: Brampton Brick - Vivace Série Linear Couleur Siena et Charcoal

LÉGENDES


☐	TRANSFORMATEUR
☐V	BOITE VIDEOTRON / BELL
⊙	COUVERCLE D'ACCÈS

LÉGENDE:

- VENDU
- POSSESSION RAPIDE
- BUREAU DE VENTE


DOMAINE DE L'ÉDEN

PHASE 2

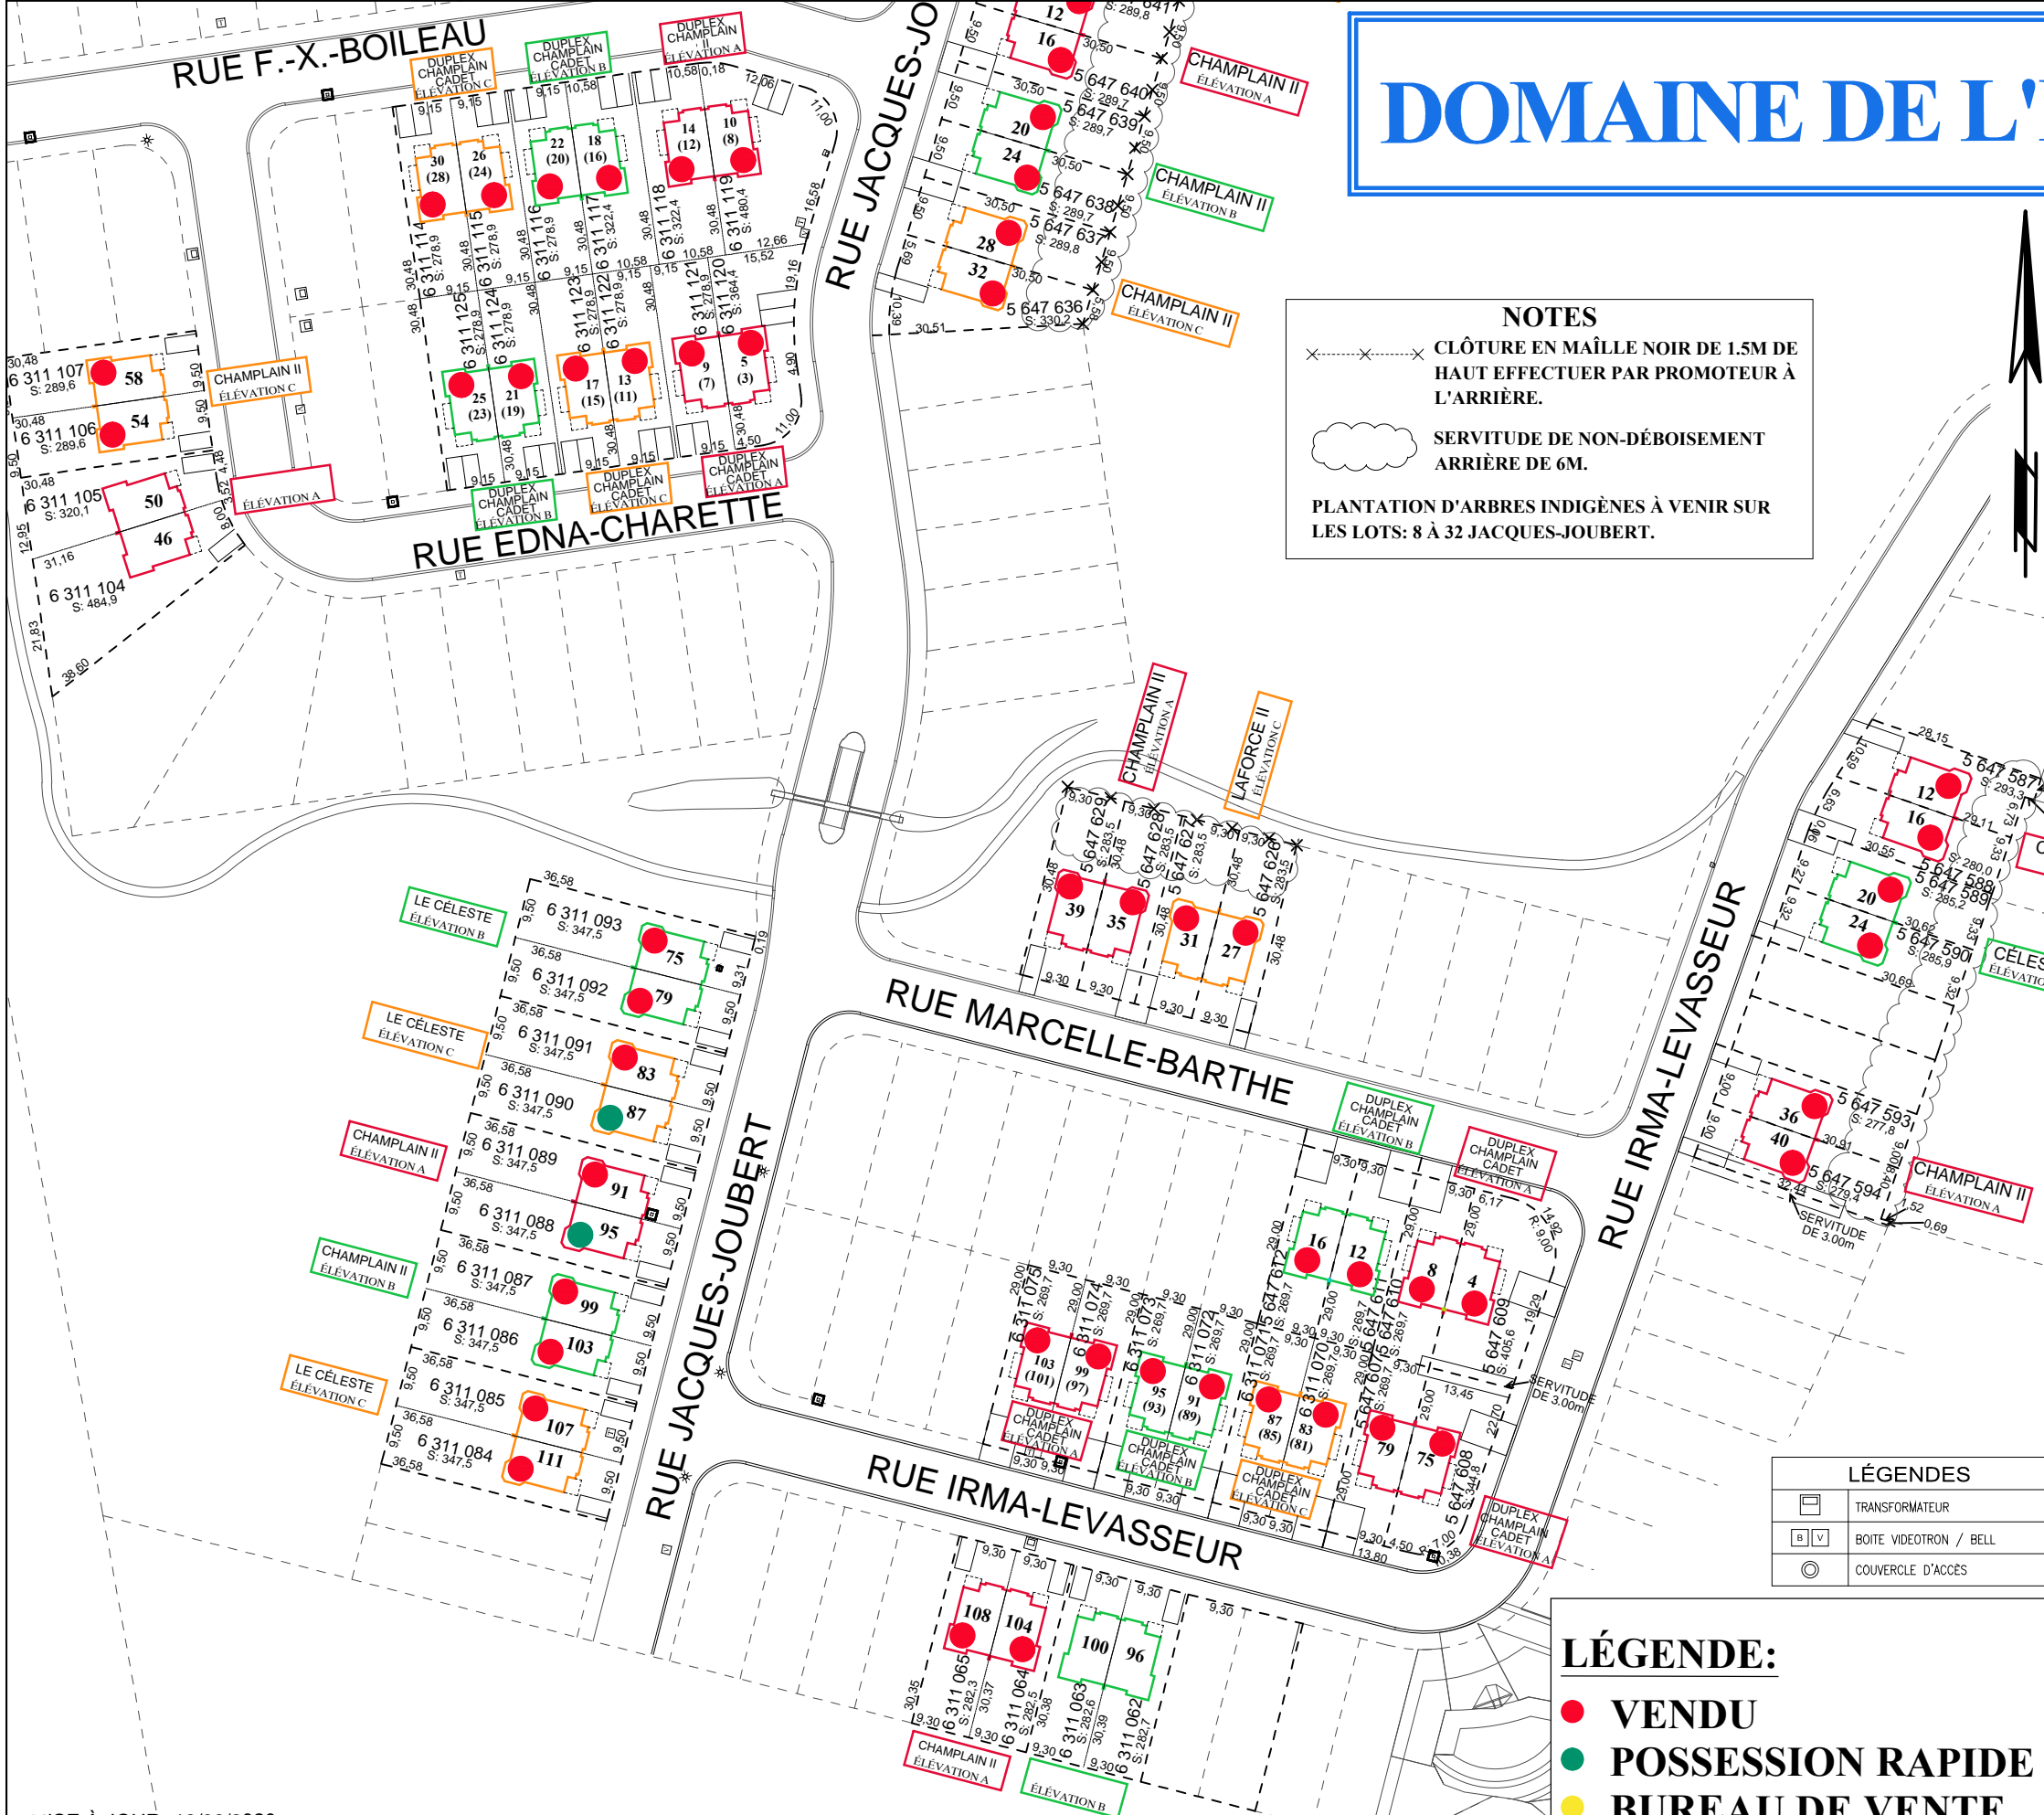

NOTES

- ✕✕✕✕ CLÔTURE EN MAILLE NOIR DE 1.5M DE HAUT EFFECTUER PAR PROMOTEUR À L'ARRIÈRE.
- ☁ SERVITUDE DE NON-DÉBOISEMENT ARRIÈRE DE 6M.
- PLANTATION D'ARBRES INDIGÈNES À VENIR SUR LES LOTS: 8 À 32 JACQUES-JOUBERT.

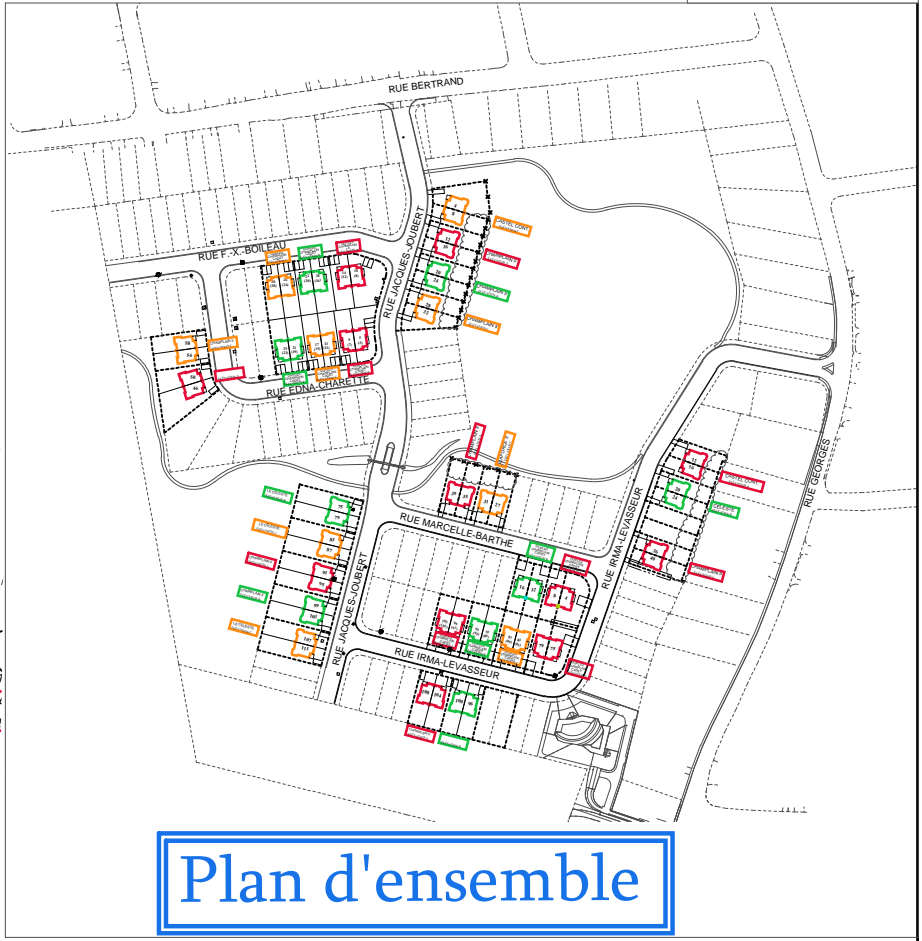

Plan d'ensemble

Agencement de Couleur:

Élévation A
 Toiture: BP Dakota 25 ans Couleur 2 Tons
 Revêtement de Vinyle: Couleur Royal Harvard Slate
 Revêtement de Canexel: Ridgewood Couleur Loup Gris
 Briques: Brampton Brick - Couleur Crimson (rouge) et Espresso (noir)

Élévation B
 Toiture: BP Dakota 25 ans Couleur 2 Tons
 Revêtement de Vinyle: Couleur Royal Brownstone
 Revêtement de Canexel: Ridgewood Couleur Falaise
 Briques: Melville Gris Alpin et Melville Noir Rockland

Élévation C
 Toiture: BP Dakota 25 ans Couleur 2 Tons
 Revêtement de Vinyle: Royal Couleur Heather
 Revêtement de Canexel: Ridgewood Couleur Granite
 Briques: Brampton Brick - Vivace Série Linear Couleur Siena et Charcoal

LÉGENDES	
	TRANSFORMATEUR
	BOITE VIDÉOTRON / BELL
	COUVERCLE D'ACCÈS

LÉGENDE:

- **VENDU**
- **POSSESSION RAPIDE**
- **BUREAU DE VENTE**